


Entwerfen und Gestalten

Architectural Design and Conception

TUM School of Engineering and Design
Technische Universität München
Prof. Uta Graff

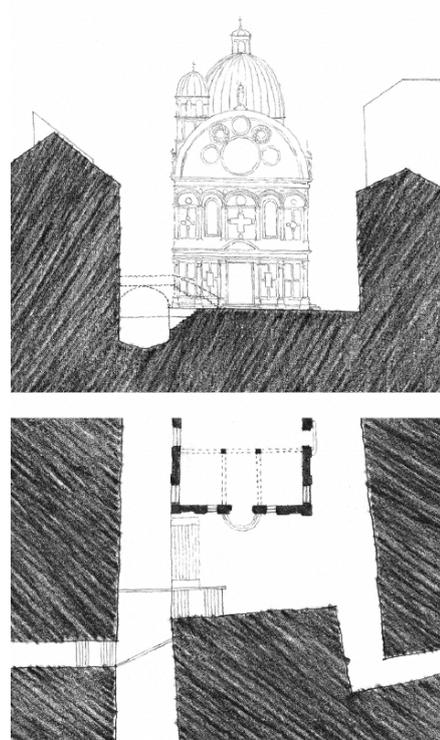

Raum der Stadt

Aufgabe 2 | Darstellen und Gestalten 2025

Thema

Thema der Aufgabe ist der städtische Raum und der räumliche Zusammenhang zwischen Stadträumen und öffentlichen Innenräumen. In welchem Verhältnis stehen diese Räume zueinander? Sind sie klar voneinander abgegrenzt, oder werden die Übergänge mit architektonischen Mitteln, wie Stufen, Arkaden oder durch Portale artikuliert? Wie lässt sich der betrachtete städtische Raum begrenzen? Wo beginnt er und wo geht er in einen nächsten Raum über?

Aufgabe

Ausgehend vom Plan der Stadt, ist eine stadträumliche Situation innerhalb des gezeichneten Ausschnitts genauer zu betrachten und in Grundriss, Schnitt und Axonometrie von Hand nach Layoutvorgabe im Maßstab 1:200 oder 1:500 zu zeichnen. Ziel ist es, eine Sammlung stadträumlicher Situationen herauszuarbeiten.

Entwerfen und Gestalten

Architectural Design and Conception

TUM School of Engineering and Design
Technische Universität München
Prof. Uta Graff

Arbeitsschritte

- Schritt 1 Genauere Betrachtung des gezeichneten Ausschnitts vom Plan der Stadt und Herauszeichnen möglicher Stadträume.
- Schritt 2 Auswahl eines Stadtraums für die weitere Bearbeitung. Vertiefung der Grundlagenermittlung zu diesem Stadtraum und zu seinen relevanten öffentlichen Bauwerken. Der Stadtraum ist anhand von Skizzen zu studieren, sein Volumen und seine räumlichen Konturen zeichnerisch herauszuarbeiten und der genaue Ausschnitt zu klären.
- Schritt 3 Anfertigung der Zeichnungen als Grundriss, Schnitt und axonometrische Darstellung, in prägnanter schwarz-weiß Darstellung im vorgegebenen Layout. Grundriss und Schnitt stehen im Zusammenhang!

Abgabeleistungen

- Zeichnungen Blatt 1: Schnitt und Grundriss, Maßstab 1:200/1:500
Blatt 2: Axonometrie des Stadtraums, ohne Maßstab
- Benötigtes Material Papier 120g / Weiß / Format DIN A3 Hochformat (z.B. Stella)
Bleistift / Kohlestift
- Layout Die Zeichnungen sind gemäß der zur Verfügung gestellten Layoutvorlage anzulegen.
Beschriftung ausschließlich auf der Rückseite der Blätter (Verfassernamen, Adresse des Raumes der Stadt, Nummer der Assistent:innengruppe und Assistent:innenname)

Termine

- Ausgabe Donnerstag, 15.05.2025, in der Vorlesung
Aufgabe und Layoutvorlage stehen zum Download auf der Lehrstuhl Website
- Besprechungen Donnerstag, 15.05.2025, 13.00 Uhr, Weißer Saal
> Herausarbeiten möglicher Stadträume
> Recherche und erste Skizzen zum Raum der Stadt
Donnerstag, 22.05.2025, 13.00 Uhr, Weißer Saal
> Besprechung der Zeichnungen. Klare Definition und Abgrenzung des Stadtraums.
Donnerstag, 05.06.2025, 13.00 Uhr, Weißer Saal
> Besprechung aller Zeichnungen
- Abgabe Donnerstag, 12.06.2025, 11.00 Uhr, Sekretariat Raum 2340

Anmerkungen

Die Bearbeitung erfolgt in Zweiertteams.