

non-finito

gotzinger platz


B.A. ARCHITEKTUR

INTEGRIERTER ENTWURF

STÄDTEBAU UND

LANDSCHAFTSARCHITEKTUR

// SOMMER 2018

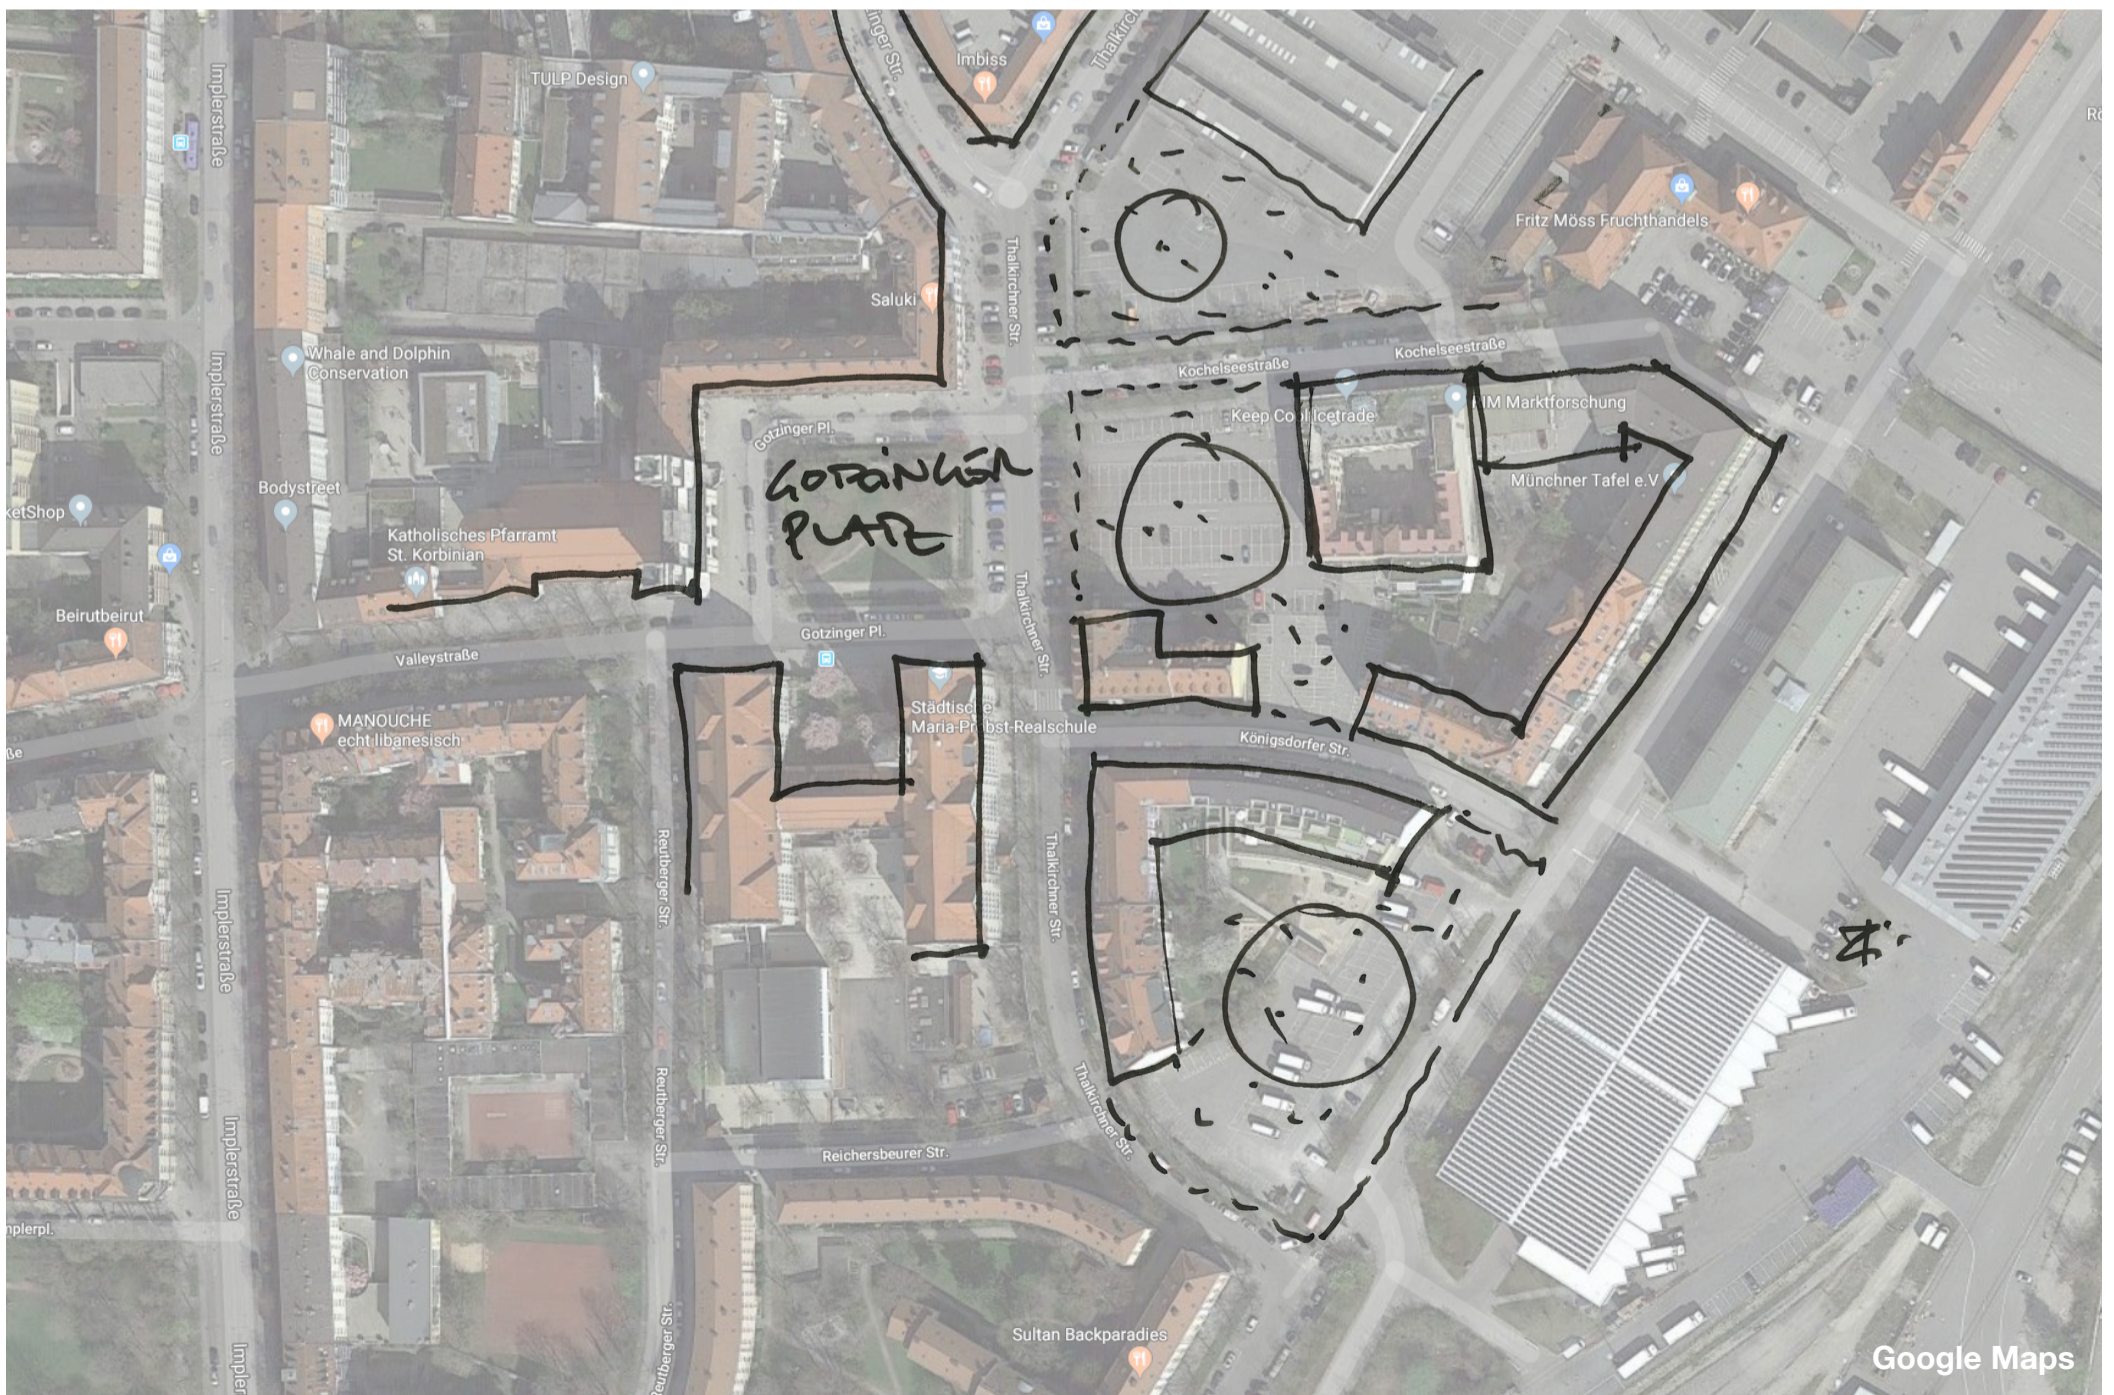

AUFGABE

In einem ursprünglich industriell geprägten Stadtteil, zwischen dem Gleisdreieck am ehemaligem Südbahnhof und den Hallen und Bauwerken des Schlachthofes und Großmarktes entsprechen die Blockstrukturen westlich der Impferstraße nahezu 1:1 dem einst angedachten Baulinienplan. Die Blockstrukturen und Baugrenzen östlich des Gotzinger Platzes, hin zum Großmarktareal haben sich seit dieser Zeit verändert und angepasst, sind jedoch bis heute im Stadtbild deutlich ablesbar. An drei Parzellen entlang der Thalkirchner Straße sind nur einige Blockrandfragmente und -ecken gebaut und offene, unfertige Blockformen mit asphaltierten Parkplatzfläche nehmen den größten Teil der ortstypischen Parzellen ein und prägen den städtischen Raum.

Im integrierten städtebaulichen Entwurfsstudio mit Architekten und Landschaftsarchitekten sollen die Fragestellungen zwischen öffentlichen, halböffentlichen und privaten Stadträumen untersucht werden, im Hinblick auf die Grundlagenlehre des Städtebaues eine wichtige Rolle.

TERMINE

STUDIO - Dienstags ab 14:00 Uhr im Grünen Saal

Di. 10.04. // 13:15 Uhr // kick-off - Raum N1090ZG
Do. 19.04. // 10:00 Uhr // Ortstermin Gotzinger Platz
Mo.-Di. 07.-08.05. // 14:00 Uhr // 1. Testat
Mo.-Di. 04.-05.06. // 14:00 Uhr // 2. Testat
Mo.-Di. 25.-26.06. // 14:00 Uhr // 3. Testat
Fr. 13.07. // 10:00 Uhr // Abgabe Pläne
Mo.-Di. 16.-17.07. // 10:00 Uhr // Schlusskritik & Apero

Weitere Infos: www.sustainable-urbanism.de

**in Zusammenarbeit mit LAI - Lehrstuhl für
Landschaftsarchitektur und industrielle Landschaft,
Prof. Dr. Udo Weilacher**

