LEK 19

ALLGEMEINE LEISTUNGEN | GRUPPENARBEIT

Modell 1:500 - Ein großes, städtebauliches Umgebungsmodell ist in Gemeinschaftsarbeit anzufertigen. Begreifen Sie den gemeinsamen Modellbau als ersten Schritt der analytischen Betrachtung des Ortes mit seinen topografischen, baulichen und (stadt-) räumlichen Strukturen und Eigenschaften. Hierfür sind individuell Einsatzplatten für den Bereich des Stadions anzufertigen.

Bestandspläne 1:200 / 1:100 - Fertigen Sie digitale Zeichnungen von Grundrissen, Ansichten, Schnitten des heutigen Stadions an.

INDIVIDUELLE LEISTUNGEN | ABGABE

Lageplan 1:1000 - als Dachaufsicht mit Angabe der Geschoßigkeit und Abstandsflächen, mit Darstellung aller städtebaulichen und infrastrukturellen Maßnahmen.

Modell 1:500 - Der individuelle Einsatz soll in Materialität und Modellbautechnik des Umgebungsmodells angefertigt werden.

Model 1:200 / 1:100 - Fertigen Sie ein detailliertes Modell Ihres Entwurfs an. Die Modellbautechnik ist freigestellt, soll aber die gewählte Konstruktion und Materialität aussagekräftig abbilden.

Erdgeschossgrundriss mit Umgriff 1:500 - mit Darstellung der Erschließung, Zugängen, Parkierungs- und Stellflächen.

Entwurfspläne 1:200 / 1:100 - Darstellung des Entwurfs mit allen notwendigen Grundrissen, Schnitten, Ansichten.

Räumliche Konstruktionszeichnung - z.B. Axonometrie, die das Tragwerk Ihres Entwurfs als konstruktives Skelett zeigt.

Bilder - mindestens eine Außenraumperspektive, die das Stadion im Bezug zum angrenzenden Stadtraum zeigt.

TERMINE

Einführung - am 24.04.2019 | um 10 Uhr | im Seminarraum 4124 A | im Anschluss: Besprechung Modellbau, Gruppeneinteilung

Stadionführung - am 30.04.2019 | um 10 Uhr | Treffpunkt am Grünwalder Stadion, Eingang West

Einreichung Rückfragen - bis 07.04.2019 | per E-Mail an ferdinand.albrecht@tum.de

Heimspiel - TSV 1860 München gegen Fortuna Köln | am 11.05.2019 | um 13.30 Uhr

Rückfragen-Kolloquium - am 14.05.2019 | um 9 Uhr | im Seminarraum 4124 A

Zwischenkritik 1 - am 21.05.2019 | ab 9 Uhr | im Heizkraftwerk | Leistungen: Umgebungsmodell, digitalisierte Bestandspläne, Lageplan Ideenteile und Konzeptmodell

Zwischenkritik 2 - am 18.06.2019 | ab 9 Uhr | im Heizkraftwerk | Leistungen: wie Zwischenkritik 1, zusätzlich Grundrisse, Ansichten, Schnitte, skizzenhafte Außenraumpersepktive, Aussagen zu Material, Konstruktion

Abgabe - am 15.07.2019 | von 10 - 12 Uhr | am Lehrstuhl Raum 4129

Schlusskritik - am 16.07.2019 | ab 9 Uhr | im Seminarraum 4124 A

Die Präsentationen zu den Kritiken findet jeweils am Beamer statt. Zur Schlusskritik werden zusätzlich gedruckte Pläne gefordert.

Abholung der Arbeiten - am 29.07.2019 | am Lehrstuhl Raum 4129
Arbeiten, die an diesem Tag nicht abgeholt werden, müssen entsorgt werden.

LEK

Lehrstuhl Entwerfen und Konstruieren
Prof. Florian Nagler

Fakultät für Architektur
Technische Universität München
Arcisstraße 21
80333 München

T +49. 89. 289. 22484
M info@lek.ar.tum.de

www.lek.ar.tum.de

Projekt BA -
Entwerfen und Konstruieren
Heizkraftwerk
Dienstag 9.45 - 18.15 Uhr und
Mittwoch 11.30 - 18.15 Uhr

Abbildungen
Titelseite: Sebastian Winkler, Franz Schiermeier, München farbig, 1948 - 1965
Rückseite: Luftbild Untergiesing - Harlaching, Googlemaps

STÄDTISCHES STADION AN DER GRÜNWALDER STRAßE

Im Sommer 2017 ist der TSV 1860 München mit seiner Profimannschaft auf den Giesinger Berg heimgekehrt. Das „Sechzgerstadion“ ist seit mehr als 100 Jahren ein Teil der Münchner Sportgeschichte und ein Wahrzeichen Giesings. Am Spieltag herrscht im Viertel schon Stunden vor dem Anpfiff eine erwartungsvolle Atmosphäre. Menschen sammeln sich und fiebern dem Spielbeginn entgegen.

Stadtstadien wie das „Sechzger“ bieten gegenüber Sportstätten am Standrand, perfektioniert für den Autoverkehr, einen ganz besonderen, urbanen Flair. Unzählige Kneipen im direkten Stadionumfeld, die unkomplizierte Anreise mit dem ÖPNV und die Nutzung öffentlicher Freiräume wie dem Grünspitz in Giesing stehen für ein städtisches Lebensgefühl.

Die Profis des TSV 1860 München sollen nach Wunsch weiter Teile im Verein und der Fangemeinde auch in Zukunft ihre Heimspiele in Giesing austragen. Auch im Fall eines Wiederaufstiegs in die 2. oder 1. Bundesliga - dann mit mindestens 15.000 Zuschauerplätzen. Im März diesen Jahres hat die Stadt München hierfür eine Machbarkeitsstudie in Auftrag gegeben.

Im Rahmen des Semesterentwurfs wollen wir Erweiterungsmöglichkeiten des Städtischen Stadions an der Grünwalder Straße untersuchen, für die - mögliche - Zukunft als Spielstätte in den ersten beiden Spielklassen. Neben Auflagen des Dachverbandes, der Deutschen Fußball Liga sind baurechtliche und infrastrukturelle Herausforderungen zu meistern und nicht zuletzt gilt es die Interessen und den Schutz der Anwohner zu respektieren und zu wahren.

PROJEKT**BACHELOR** GRÜNWALDER STADION

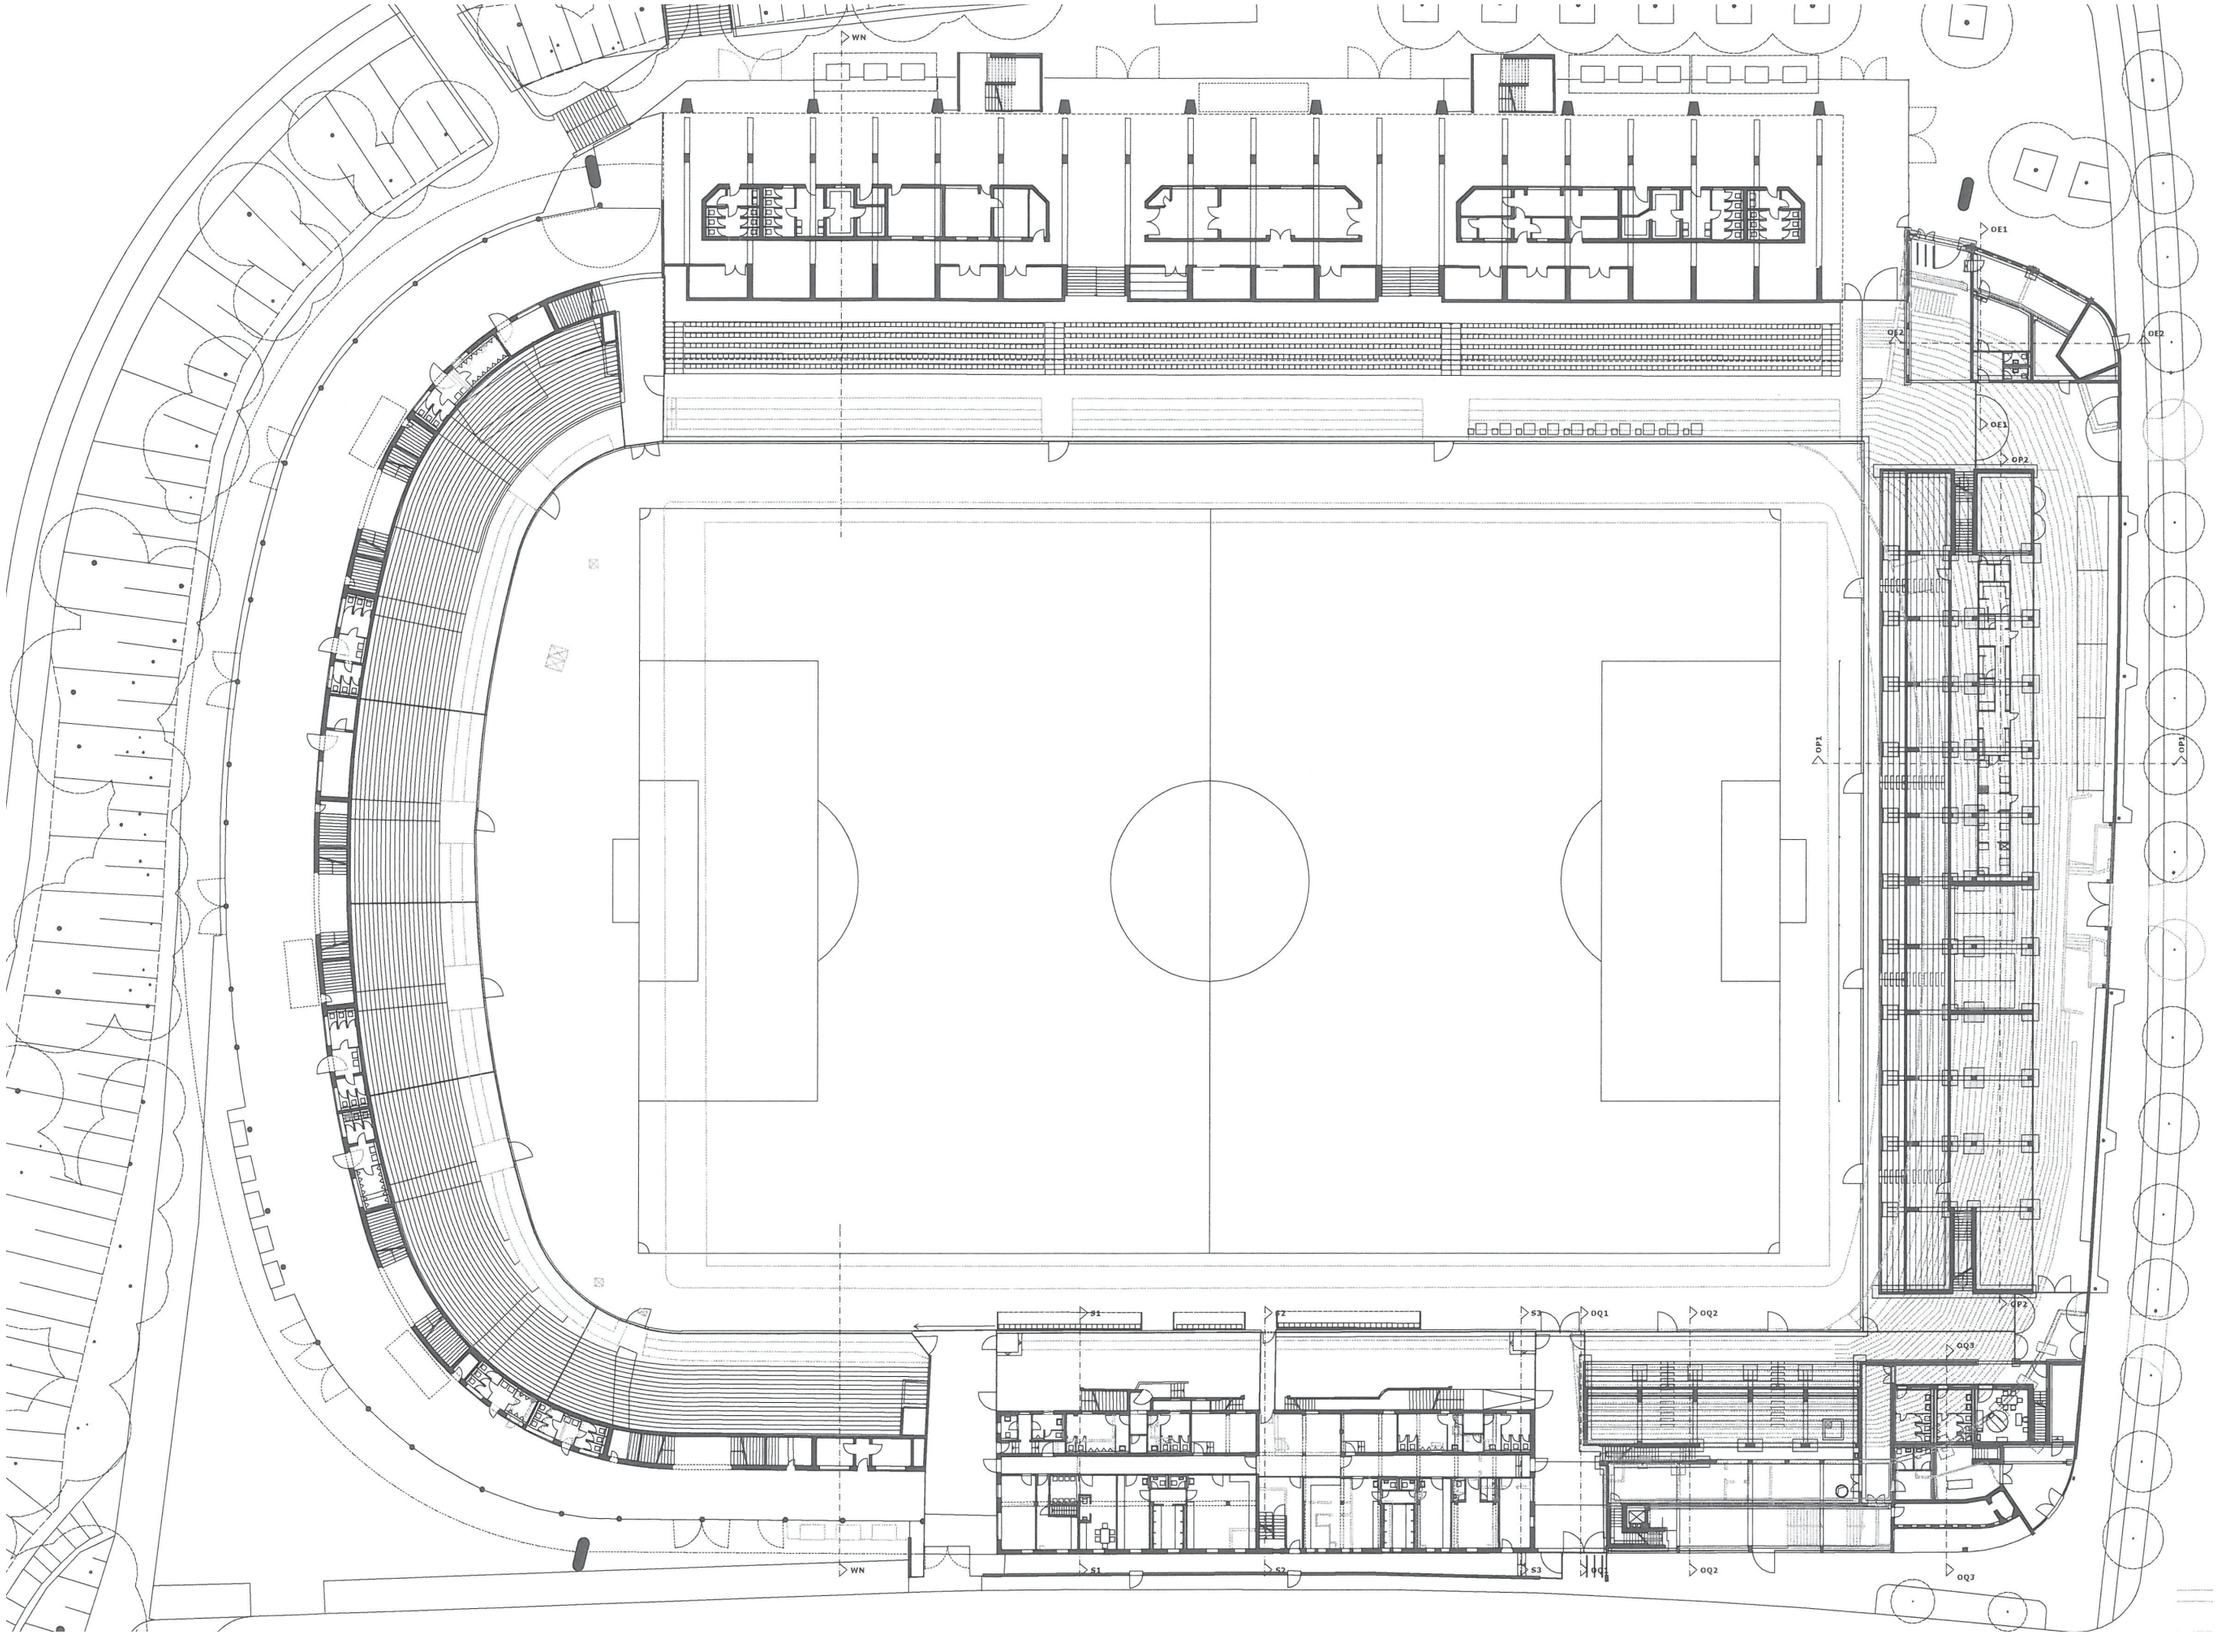

Grundriss Erdgeschoss o.M.