



GRUNDRISSSE SCHNITT


M: 1:350

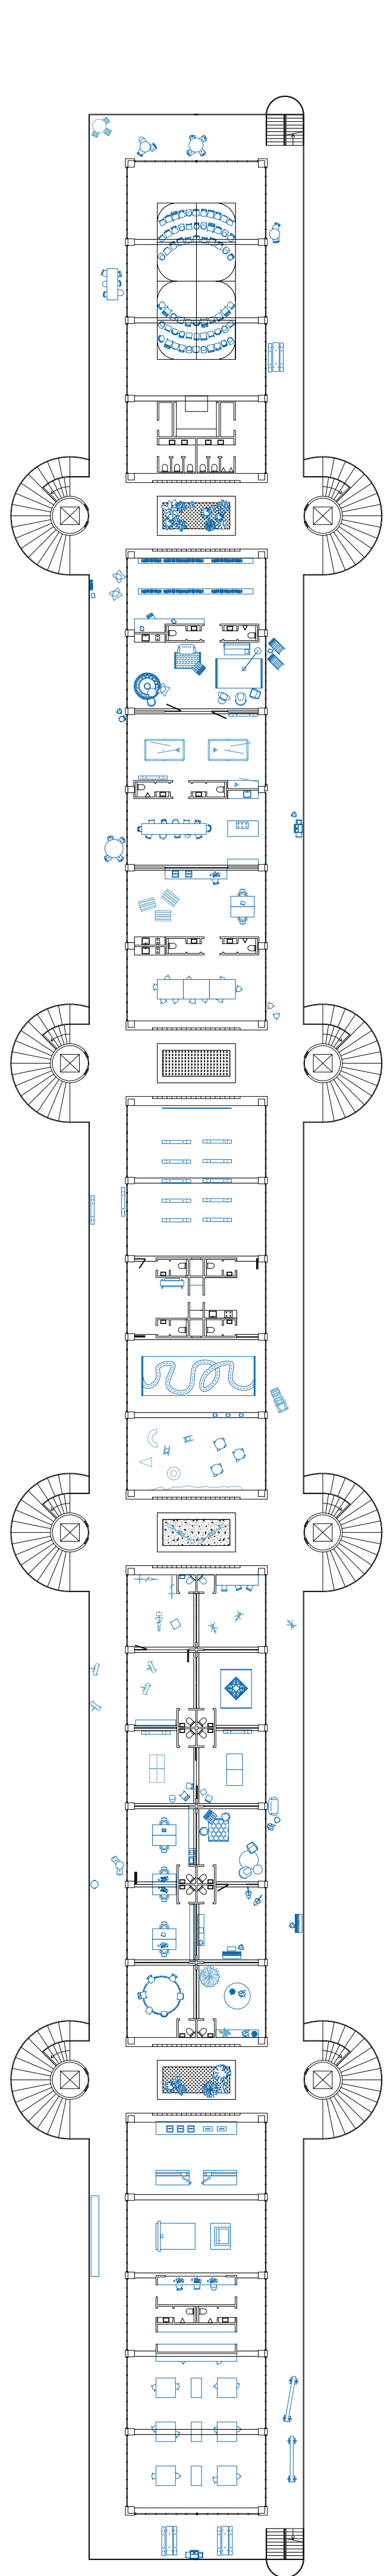

OG 1

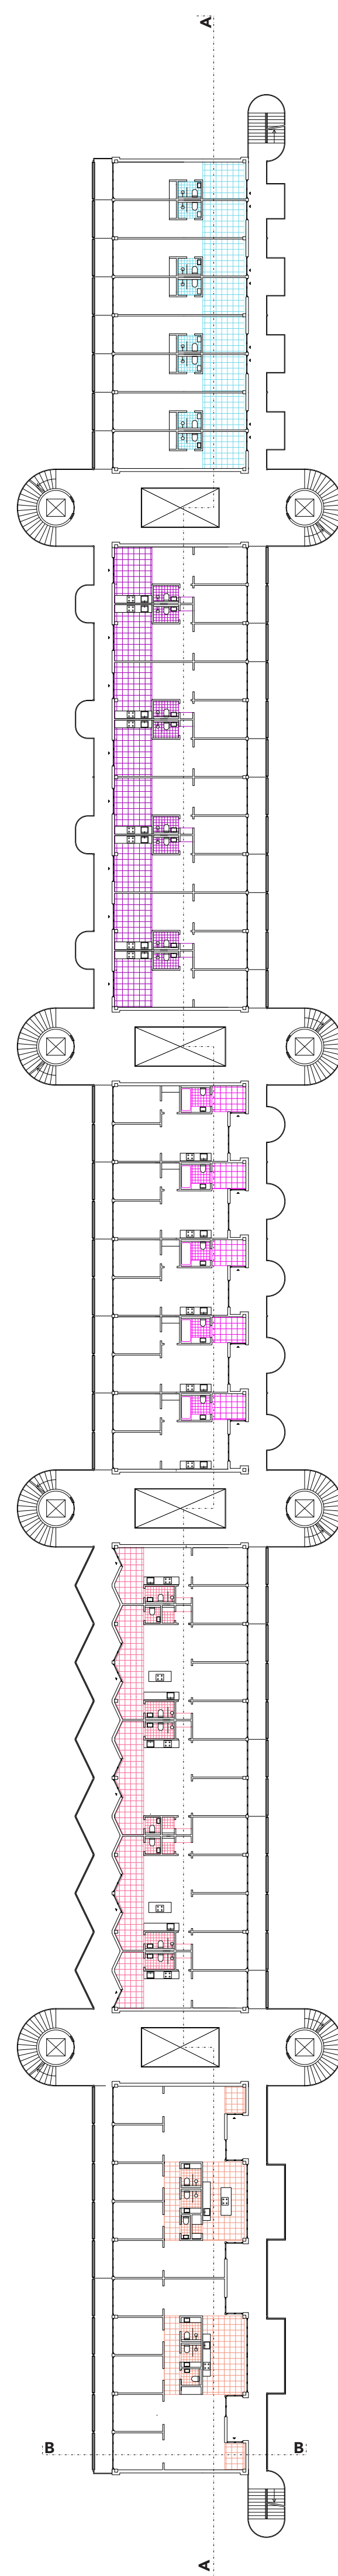

REGELGESCHOSS

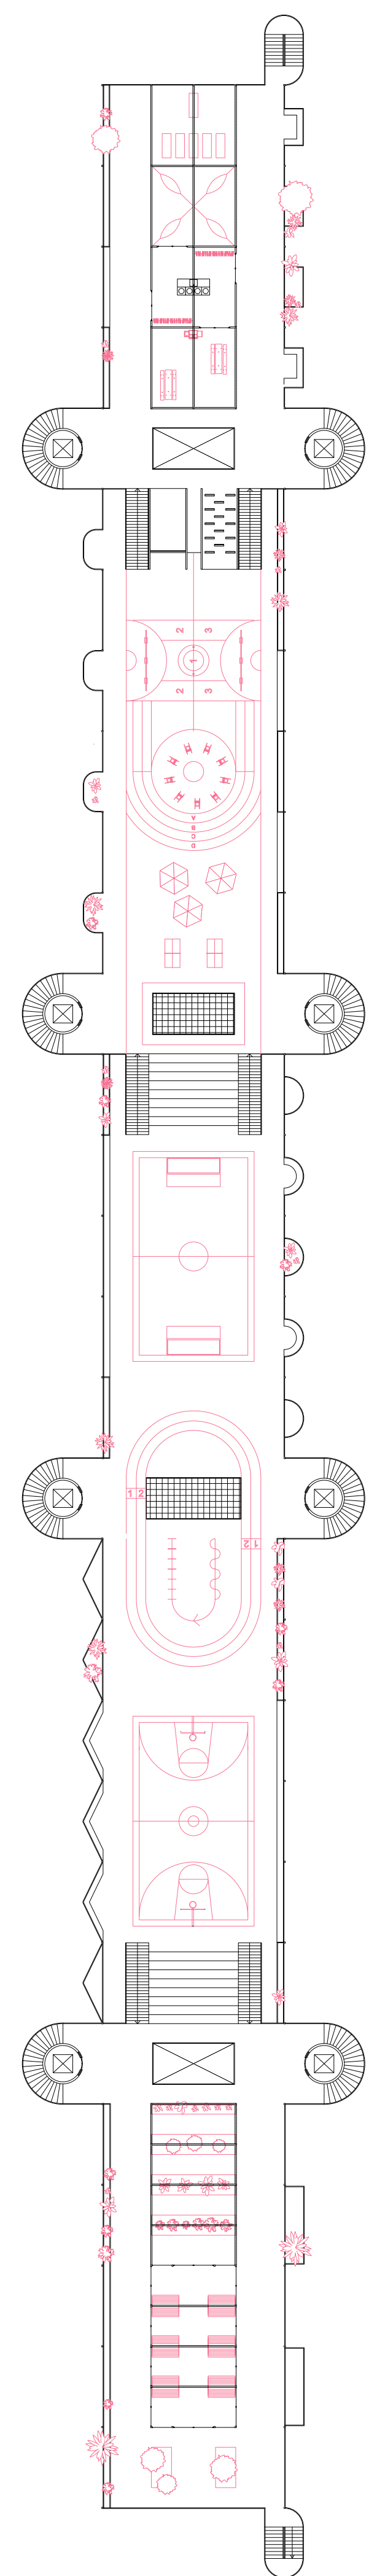

DACH



SCHNITT AA