Öffentlicher Platz

QUELLENANGABEN

QUELLEN
Bildquellen nach Angabe in Beschriftung

[1] Brown Hart Gardens, North Mayfair, A Submission to the Landscape Institute Awards 2015 by BDP, Seite 5

[2] Brown Hart Gardens, North Mayfair, A Submission to the Landscape Institute Awards 2015 by BDP, Seite 12

[3] Kritiken unter https://www.tripadvisor.com/Attraction_Review-g186338-d3309197-Reviews-Brown_Hart_Gardens-London_England.html#REVIEWS, Abruf am 14.07.2020

[4] Bewertungen unter https://www.facebook.com/pages/Brown-Hart-Gardens/115307821854612?rf=493762467390103, Abruf am 14.07.2020

[5] Rezensionen unter https://www.google.com/maps/place/Brown+Hart+Gardens/@51.5130442,-0.1541325,17z/data=!4m5!3m4!1s0x4876052d6f8de2bb:0x959de857d9d37e63!8m2!3d51.5130409!4d-0.1519438, Abruf am 14.07.2020

[6] Mitteilung unter https://www.epicureanlondon.com/, Abruf am 15.07.2020

[7] Artikel unter http://landezine.com/index.php/2015/03/brown-hart-gardens-by-bdp/, Abruf am 15.07.2020

[8] Temperaturverlauf unter https://de.climate-data.org/europa/vereinigtes-koenigreich/england/london-1/, Abruf am 19.07.2020

[9] Beschreibung unter https://www.klimawandelgehoelze.de/bienen-b%C3%A4ume/blasen-esche/, Abruf am 17.07.2020

[10] Öffnungszeiten nach https://aboutlondonlaura.com/brown-hart-gardens/, Abruf am 15.07.2020

[11] Größe nach Lorenz von Ehren Baumschule, siehe https://shop.lve-baumschule.de/laubgehoelze/1238/koelreuteria-paniculata, Abruf am 17.07.2020

[12] Wachstum (Minimalwerte aufgr. Containerpflanzung) nach Lorenz von Ehren Baumschule, siehe https://shop.lve-baumschule.de/laubgehoelze/1238/koelreuteria-paniculata, Abruf am 17.07.2020

Brown Hart Gardens

SCHNITT LÄNGS / SCHNITT HORIZONTAL BAUMCONTAINER

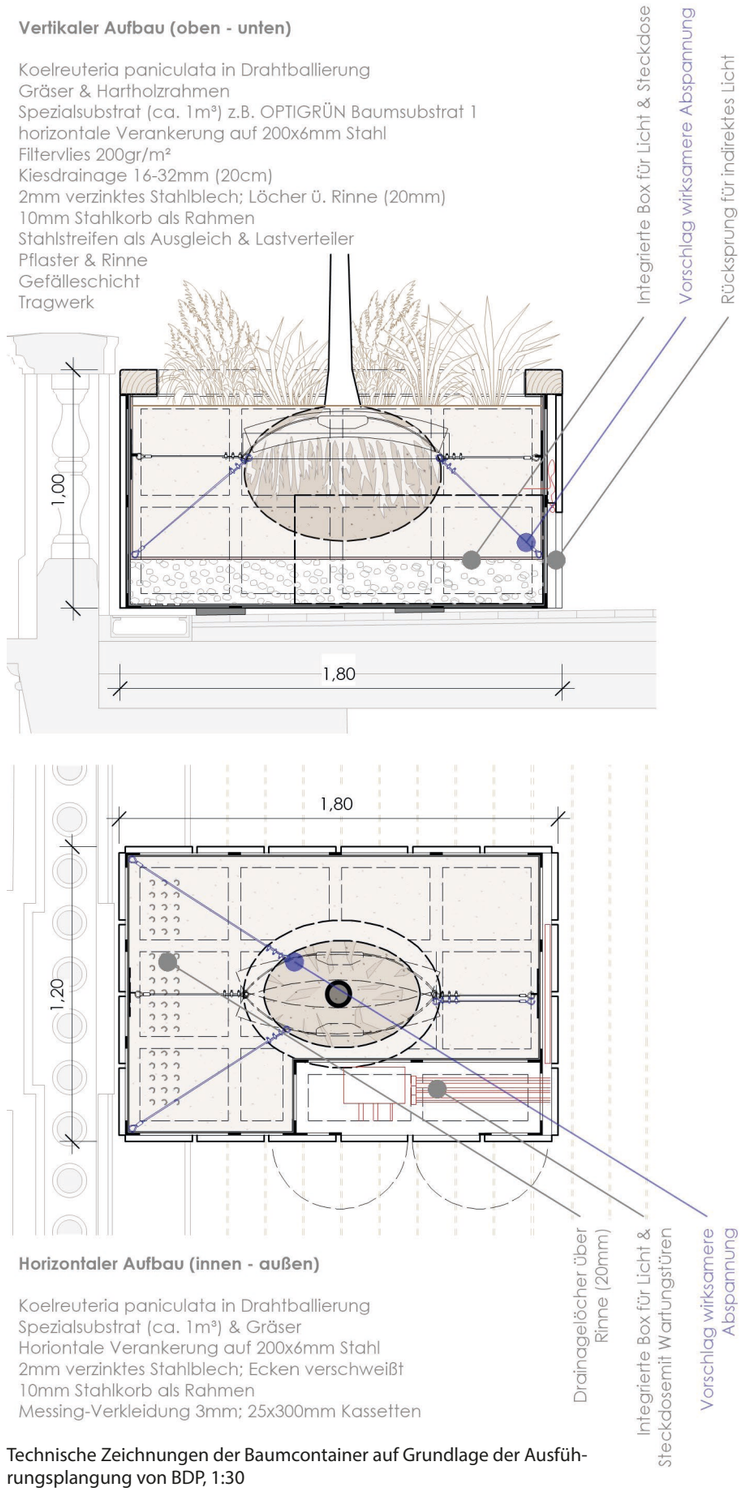

Technische Zeichnungen der Baumcontainer auf Grundlage der Ausführungsplangung von BDP, 1:30

OPTIMALVERLAUF LEBENSZYKLUS KOELREUTERIA PANICULATA IN BROWN HARD GARDENS

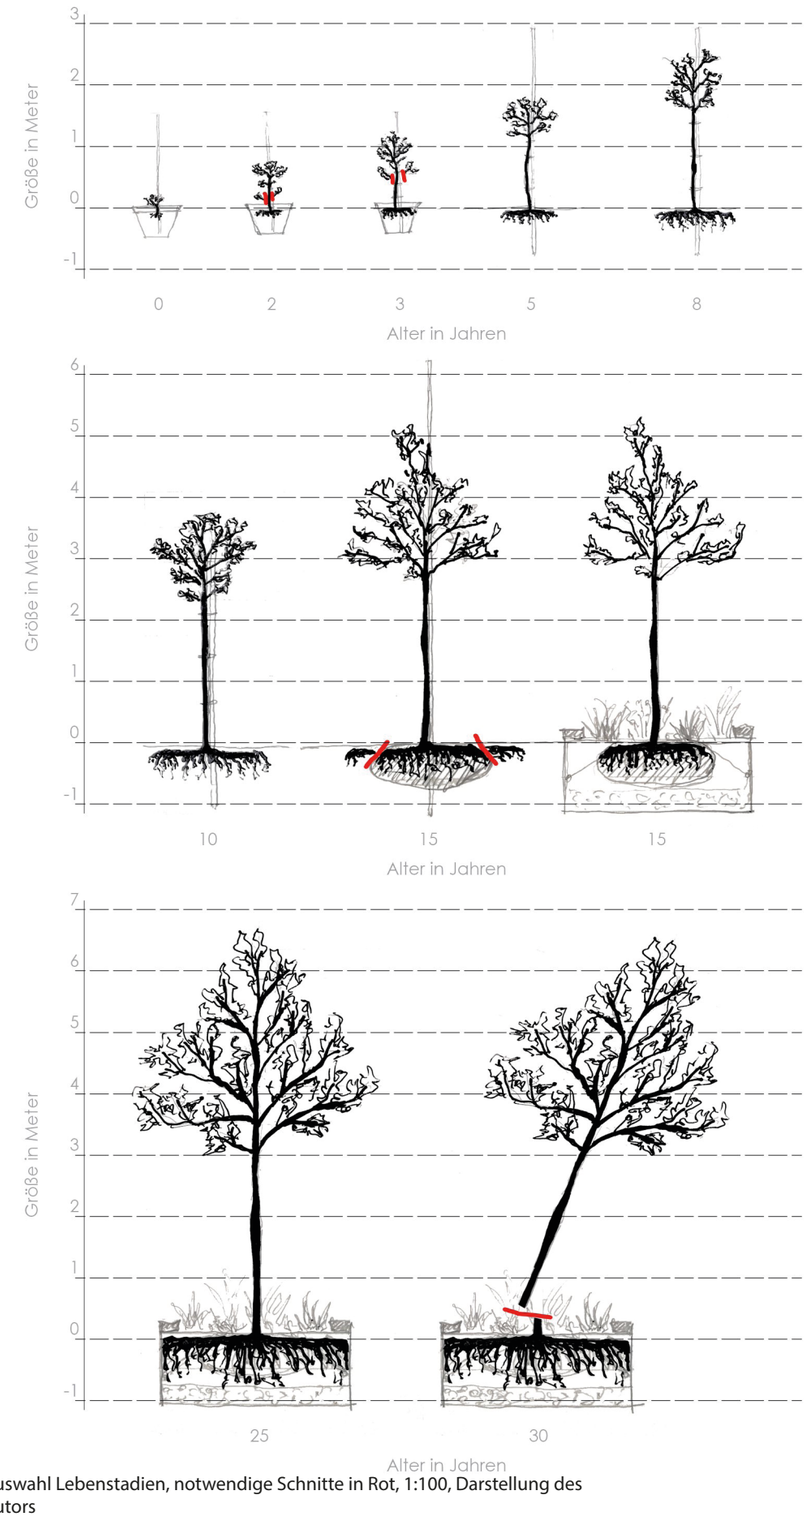

Auswahl Lebenstadien, notwendige Schnitte in Rot, 1:100, Darstellung des Autors